


Chassany - La Roche sur Foron > Plan électrique 1er étage

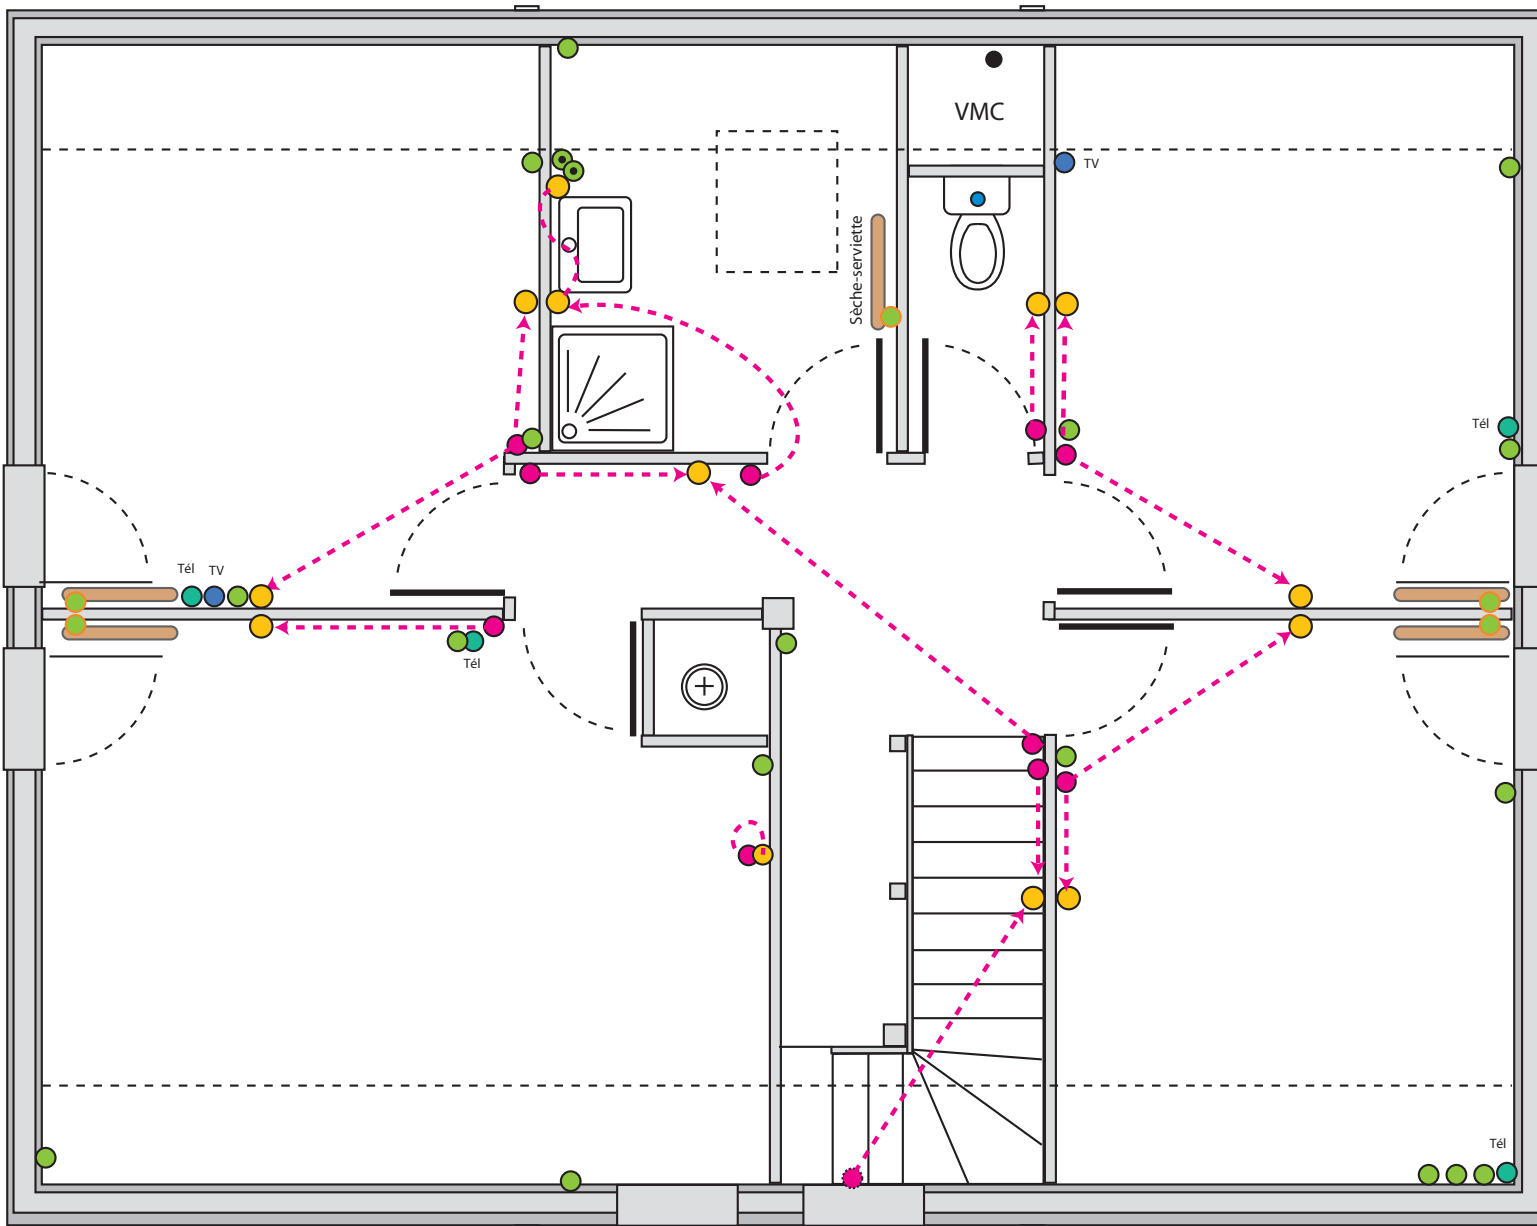

1m

- Prise de courant
- Prise de courant 1m10
- Prise de courant électroménager
- Prise de courant extérieur
- Prise TV
- Prise téléphone
- Lumière
- Interrupteur

**ZONE 2m10** Zone future porte:  
cablage contournant